


下水道供用開始区域図

全体計画面積 A=812.4ha

事業計画面積 A=749.5ha

下水（雨水を除く。）排除すべき区域並びに公共下水道施設位置図（分岐式）

既に供用開始している区域
令和5年3月31日に供用開始する区域

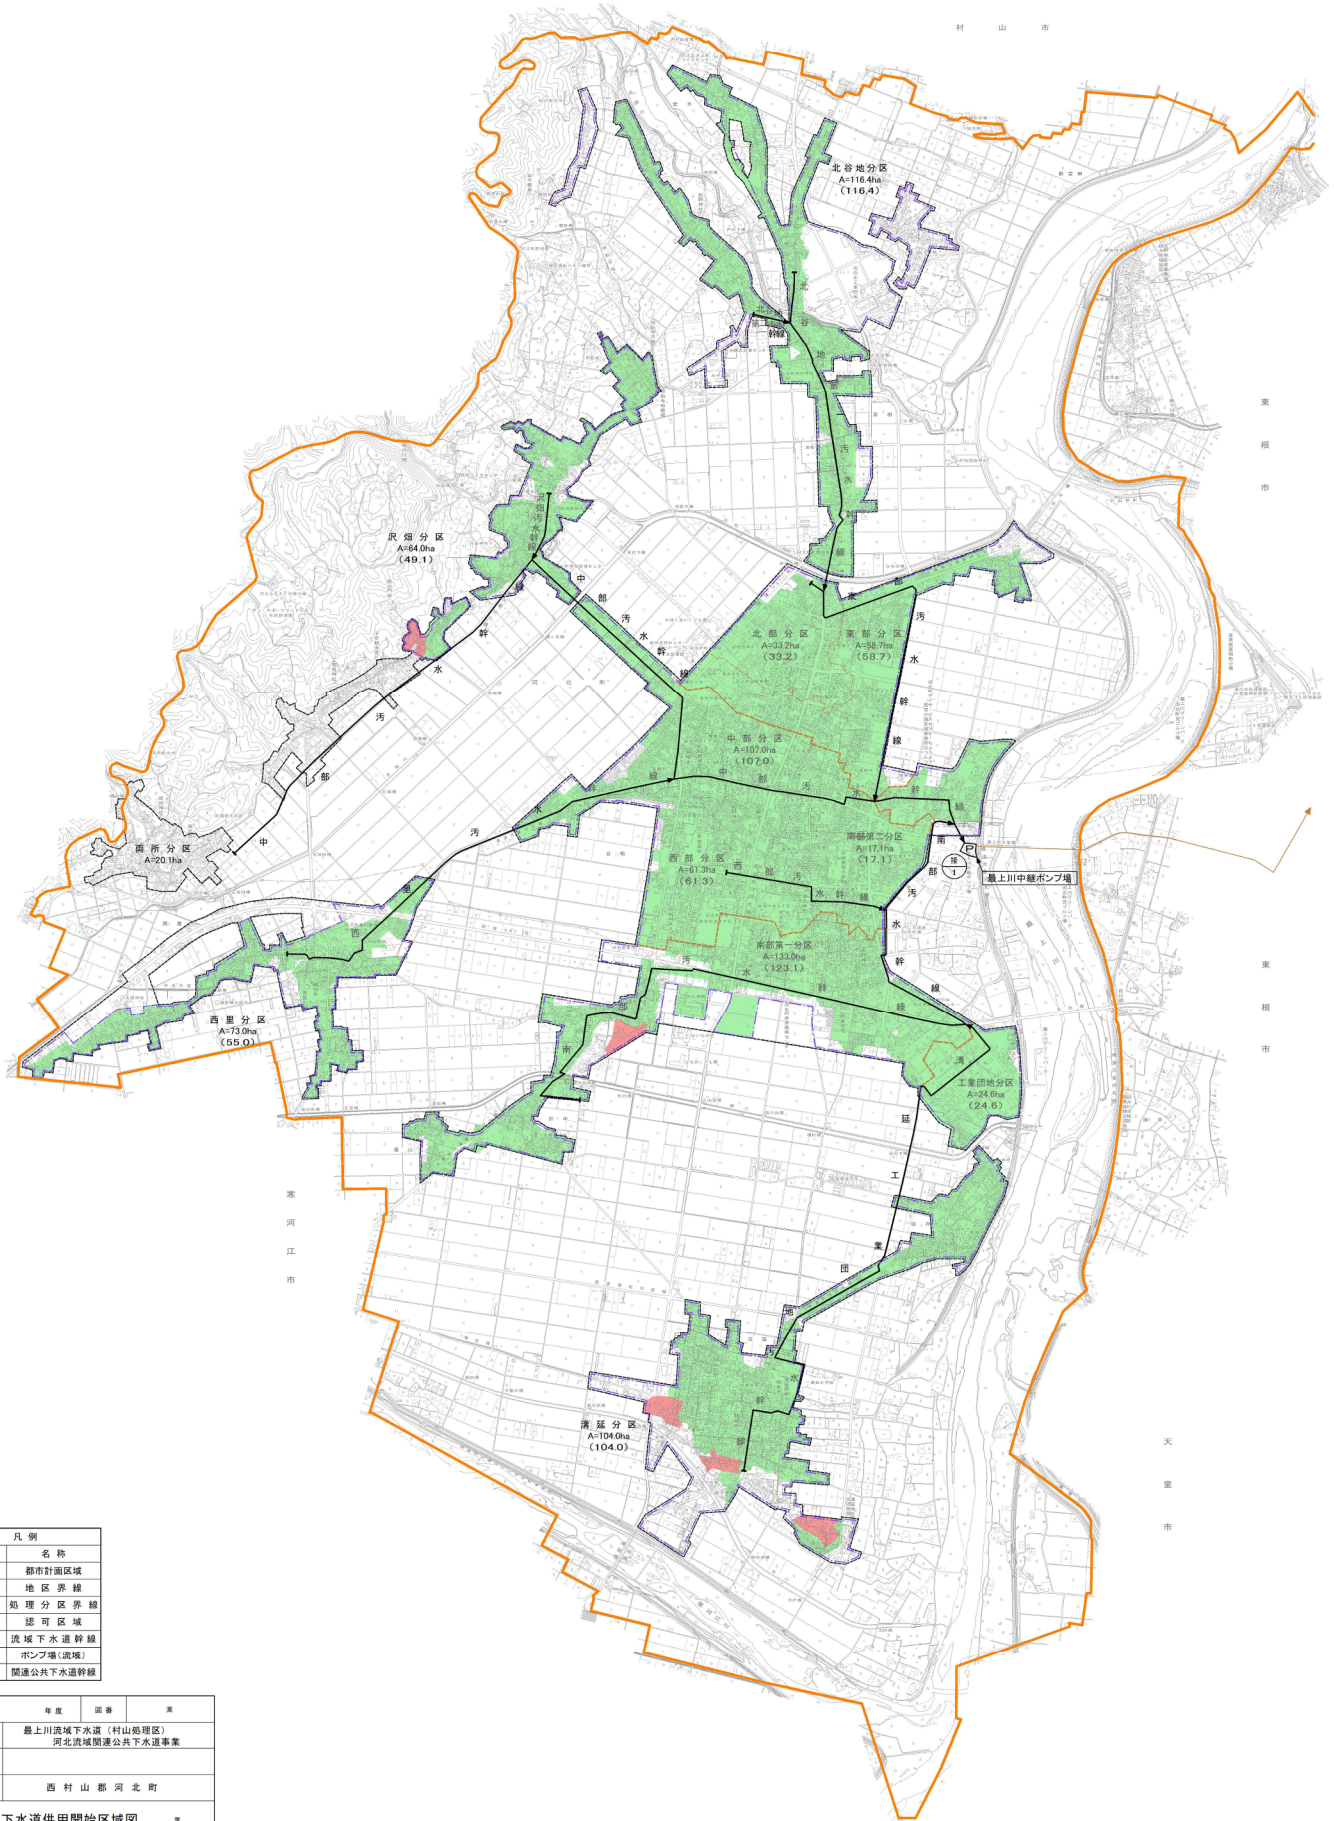

凡例	
記号	名称
(Orange line)	都市計画区域
(Dashed line)	地区界線
(Dotted line)	処理分區界線
(Blue line)	認可区域
(Arrow)	流域下水道幹線
(P)	ポンプ場(流域)
(Arrow)	関連公共下水道幹線

令和	年度	図号	業
路線名又は河川名 最上川流域下水道（村山処理区） 河北流域関連公共下水道事業			
工事名			
位置 西村山郡河北町			
下水道供用開始区域図			
縮尺	1:10,000	審査	設計
河北町		製図	令和5年3月31日

1:10,000の縮小図
0 100 500 1000