


下水道供用開始区域図

全体計画面積 A=812.4ha

事業計画面積 A=749.5ha

下水（雨水を除く。）排除すべき区域並びに公共下水道施設位置図（分流式）

既に供用開始している区域
令和7年3月31日に供用開始する区域

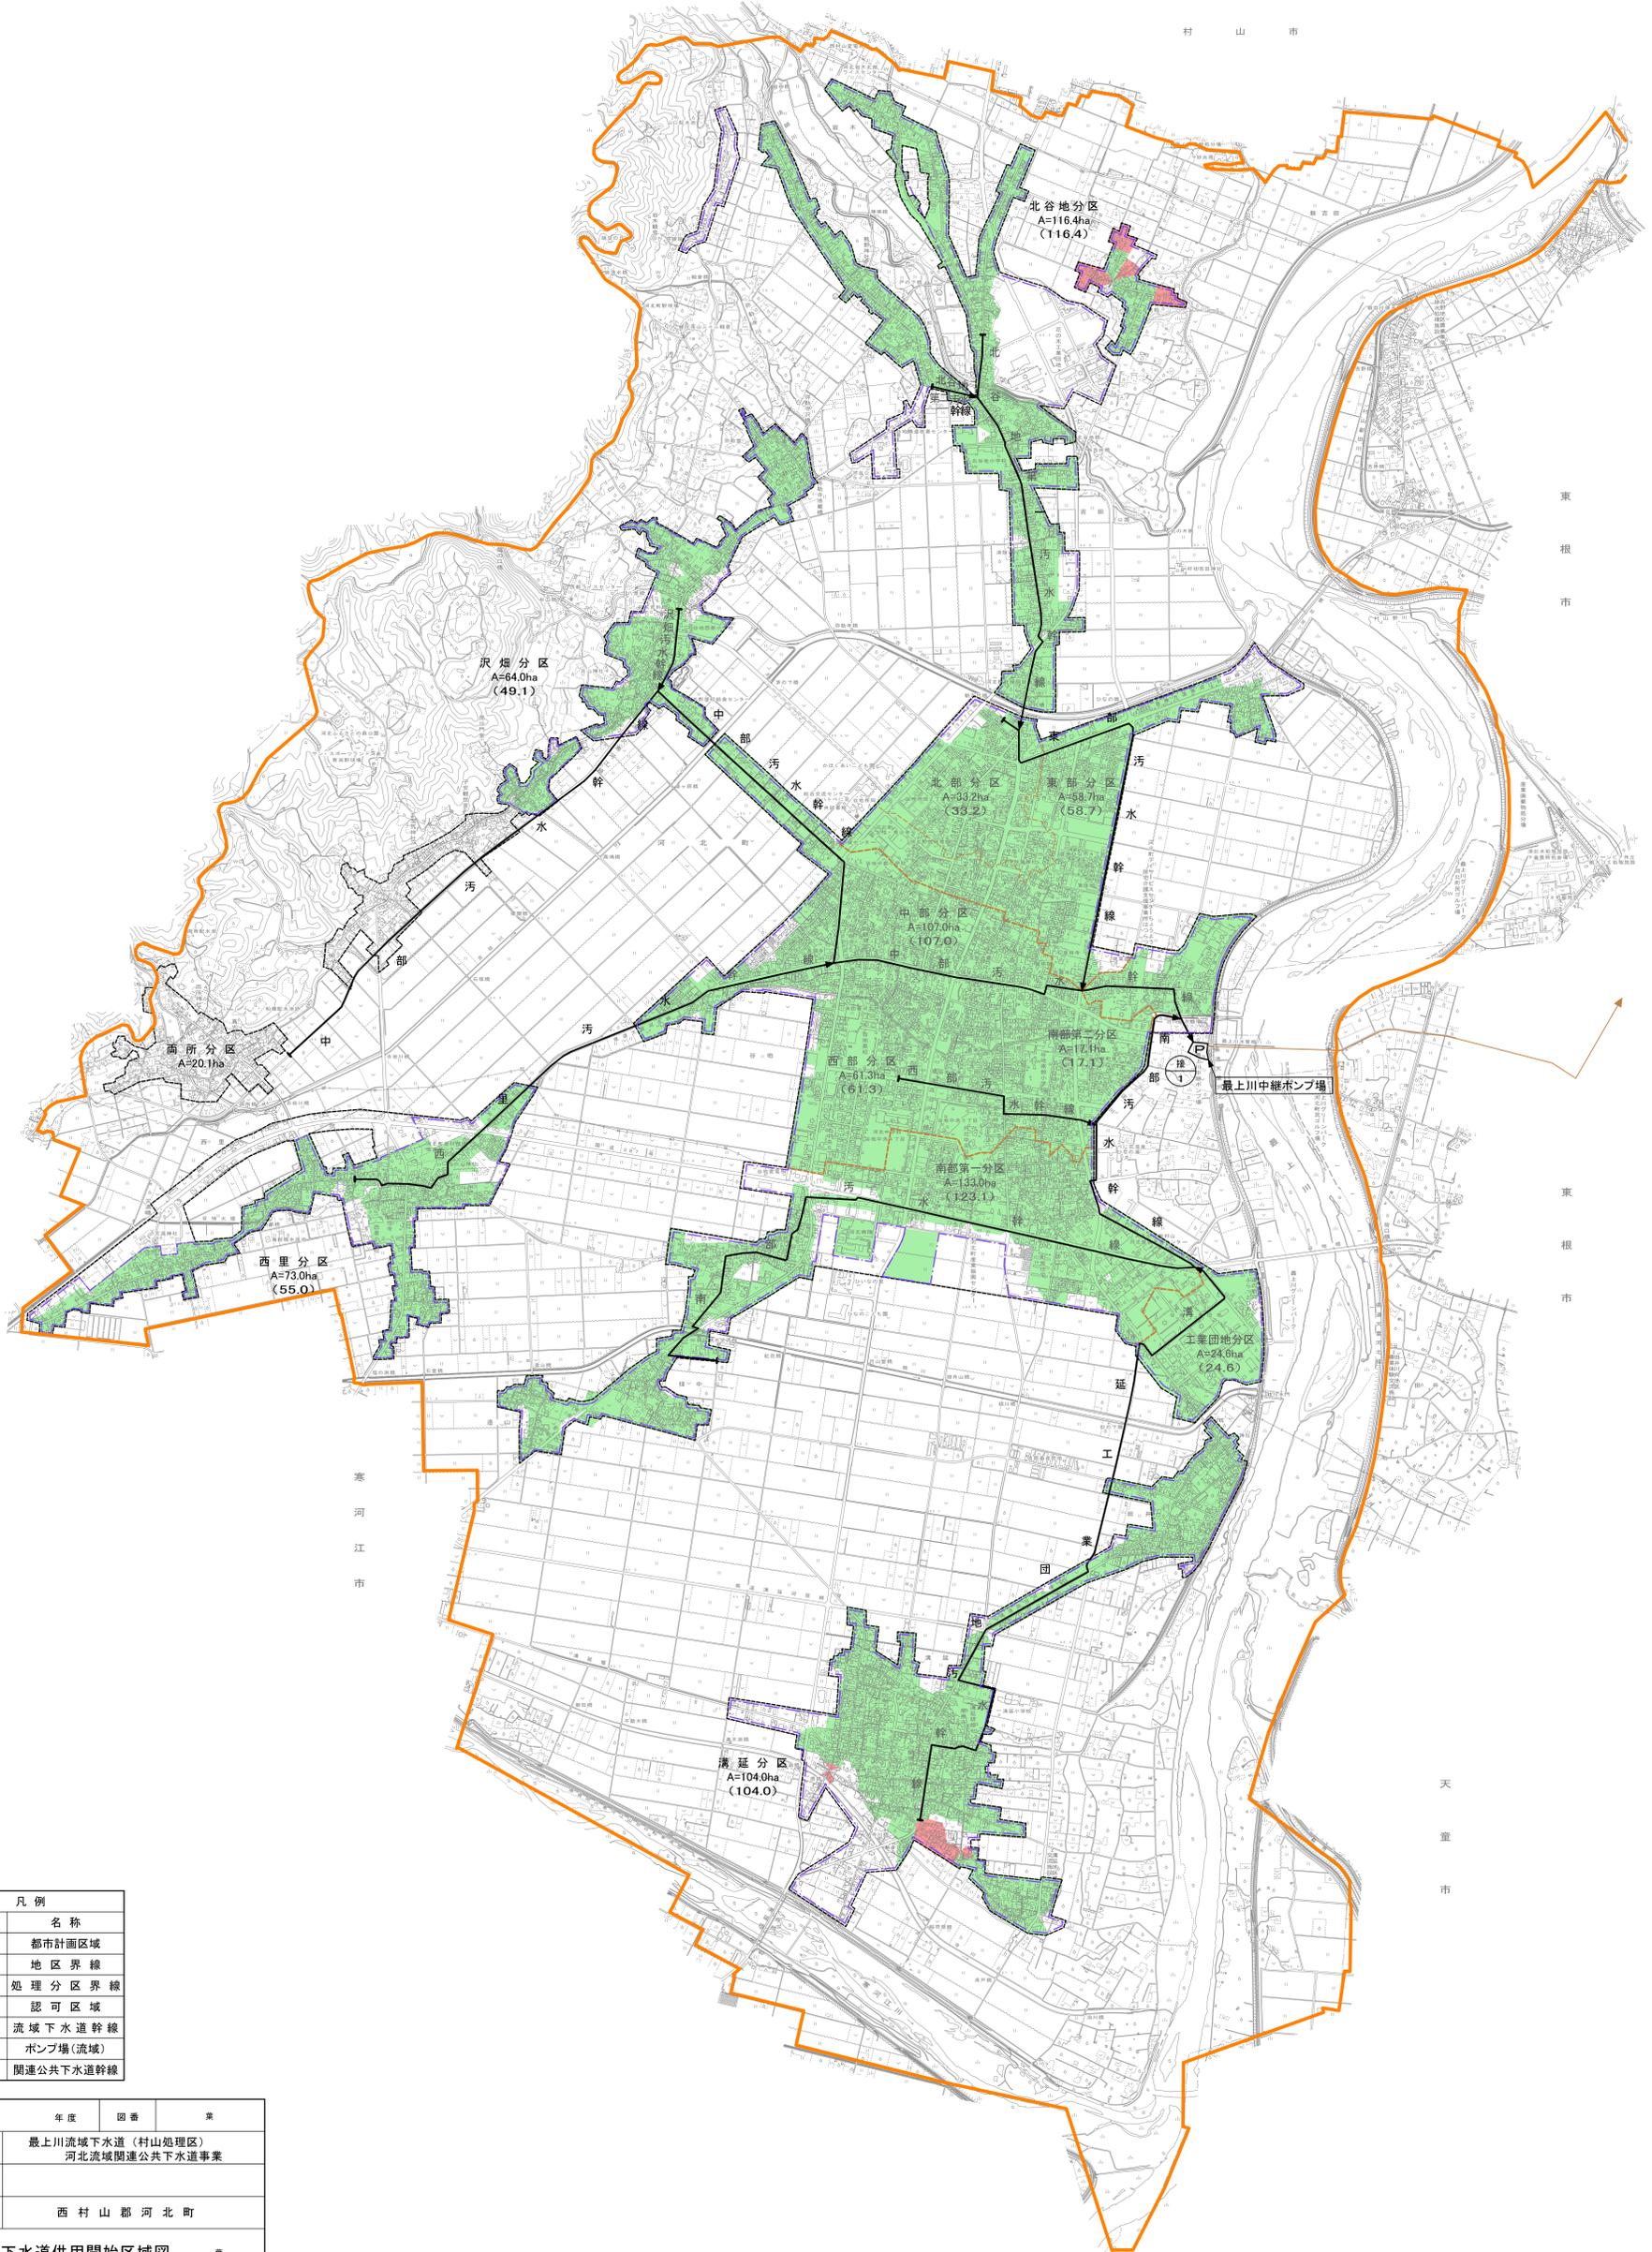

凡例	
記号	名称
	都市計画区域
	地区界線
	処理分区界線
	認可区域
	流域下水道幹線
	ポンプ場(流域)
	関連公共下水道幹線

令和	年度	回番	業
路線名又は河川名 最上川流域下水道（村山処理区） 河北流域関連公共下水道事業			
工事名			
位置 西村山郡河北町			
下水道供用開始区域図			
縮尺	1:10,000	審査	設計
河北町	製図	令和7年3月31日	

